ARBETSEXEMPLAR

Kopia

Pl. 3392.

FÖRSLAG TILL STADSPLAN FÖR
DELAR AV STADSDELARNA SMEDSLÄTTEN OCH ÅLSTEN (ÅLSTENSSKOGEN)
I STOCKHOLM

Skala 1:2000

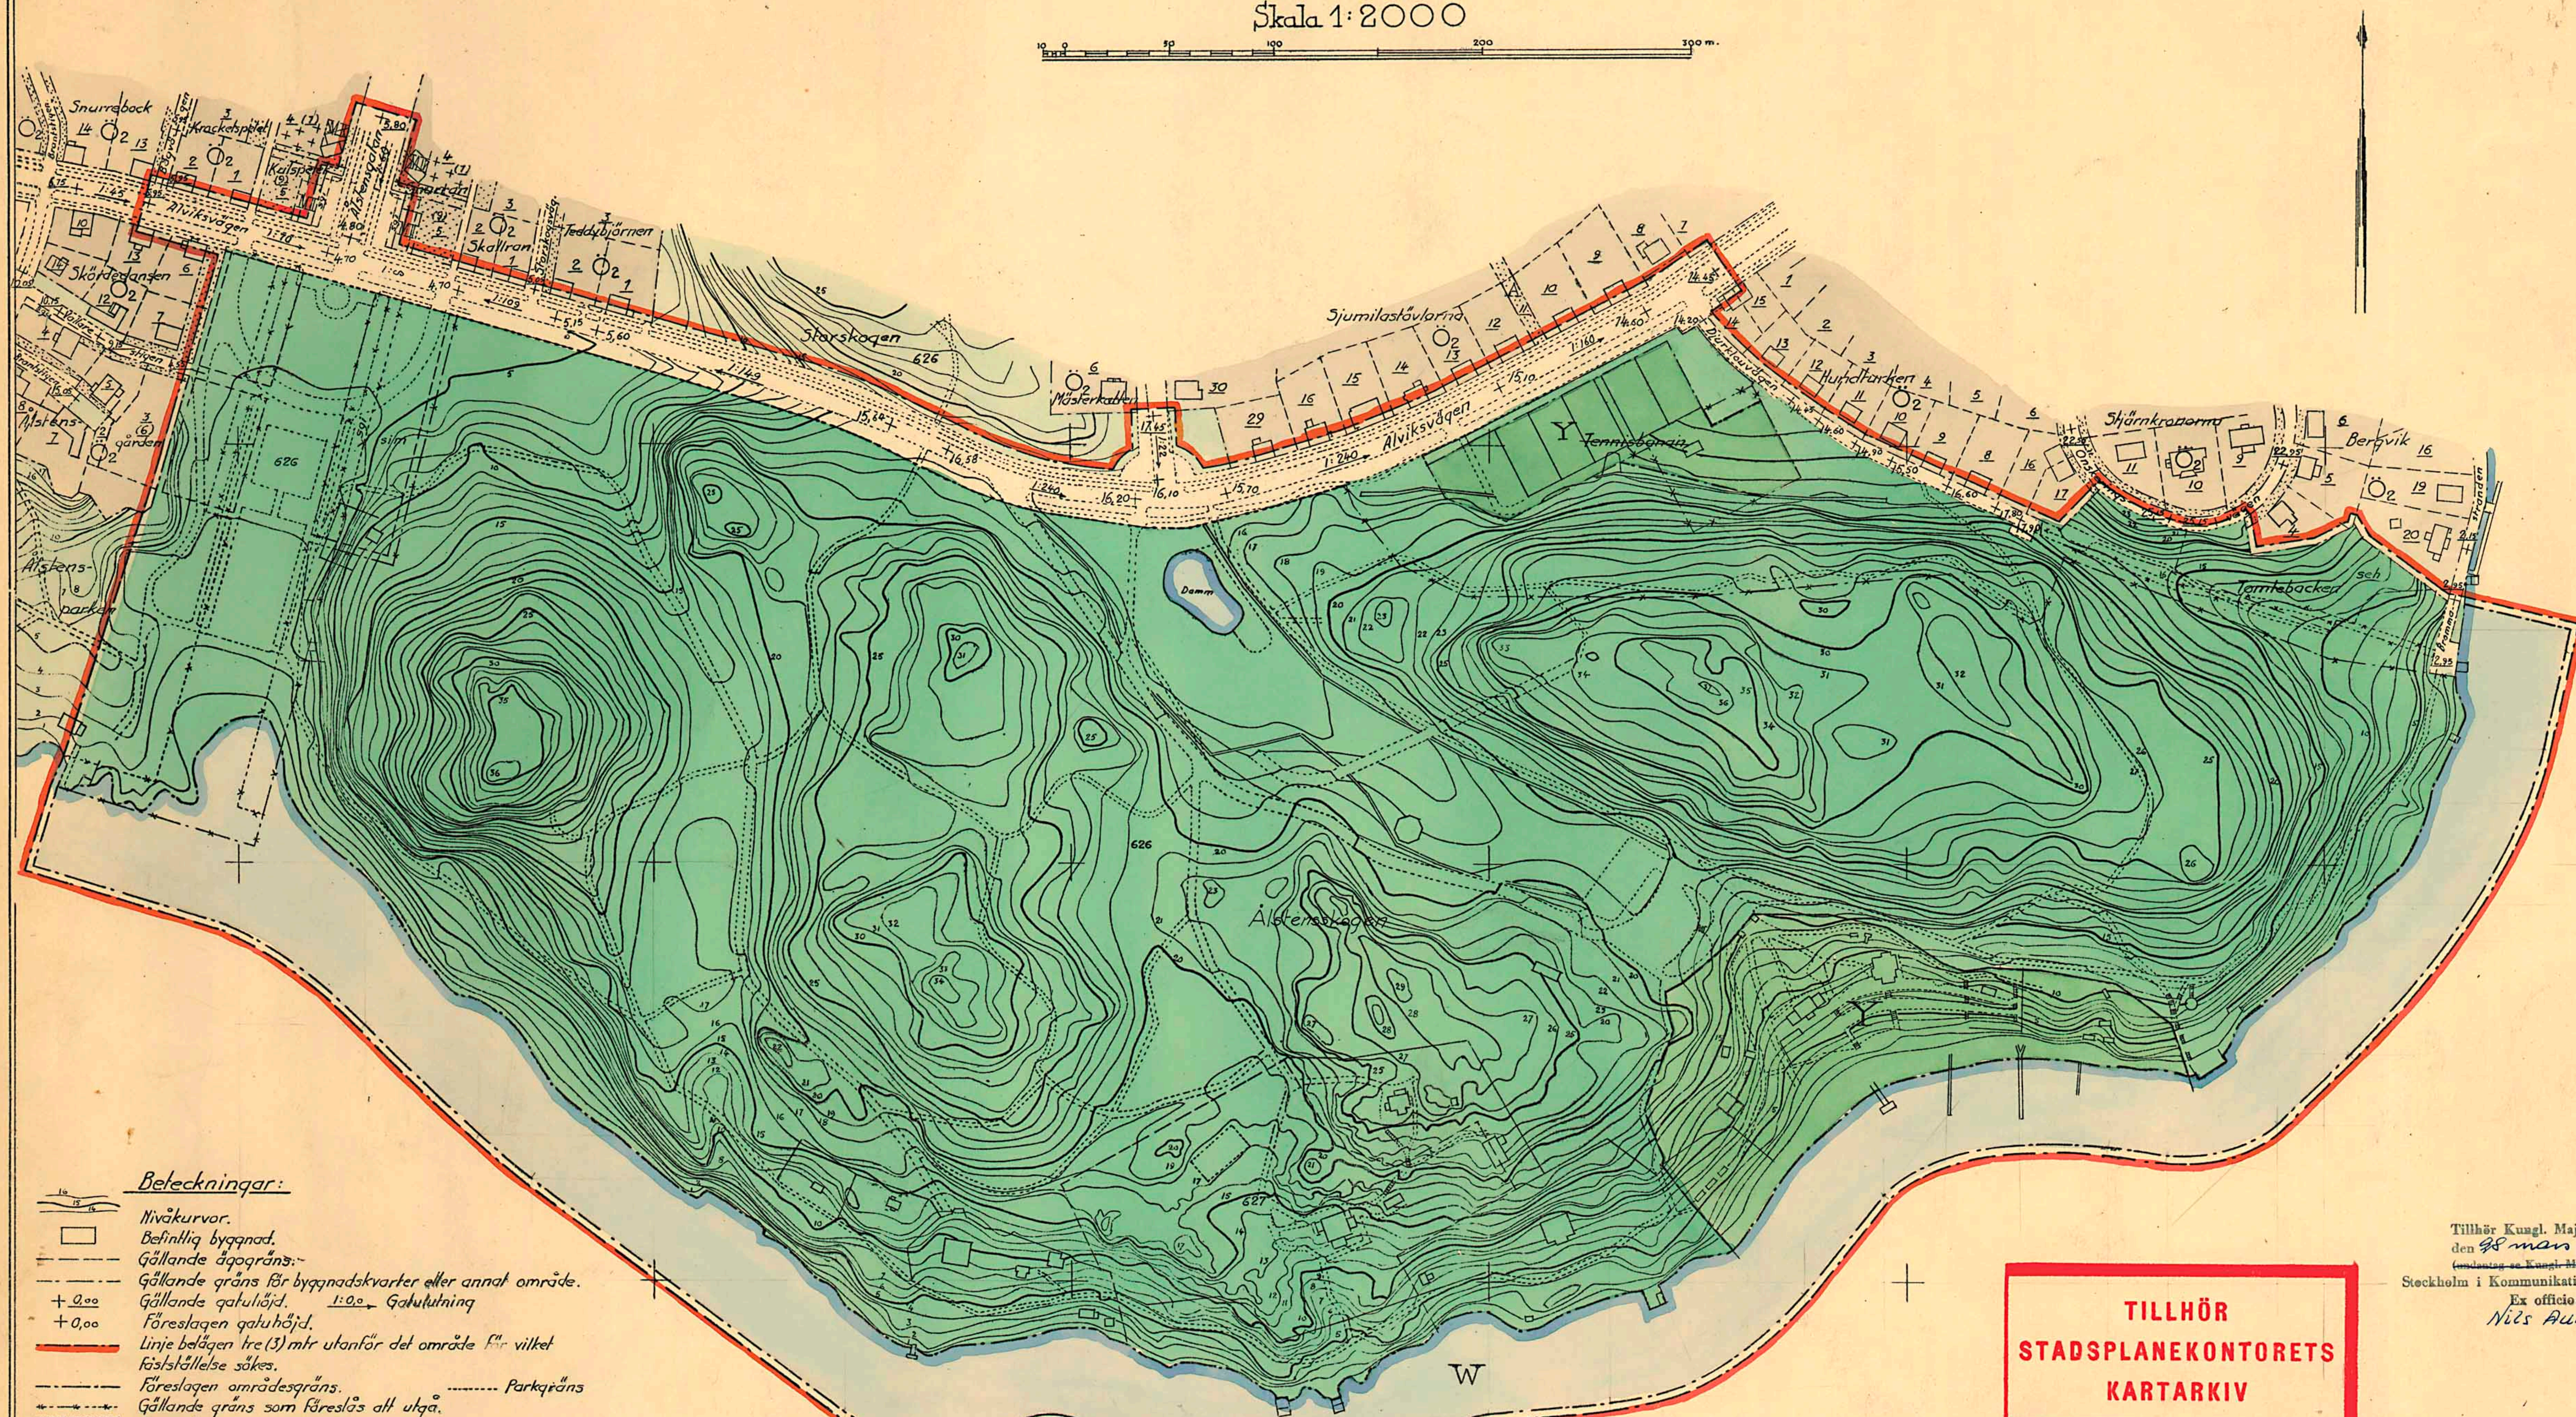

ARBETSEXEMPLAR

ARBETSEXEMPLAR

Beteckningar:

- Nivåkurvor.
- Befintlig byggnad.
- Gällande ägogräns.
- Gällande gräns för byggnadskvarter eller annat område.
- +0,00 Gällande gatuhöjd. 1:0,0 Gatulutning
- +0,00 Föreslagen gatuhöjd.
- Linje belägen tre (3) mtr utanför det område för vilket fastställelse sökes.
- Föreslagen områdesgräns. ——— Parkgräns
- Gällande gräns som föreslås att utgå.
- Park eller allmän plats, planterad.
- Y Idrottsområde.
- W Vattenområde.
- Gatuplantering ej avsedd att fastställas.
- Gatumark.

Nollplan = havets m.v.y.

TILLHÖR STADSBYGGNADSKONTORETS ARKIV

TILLHÖR STADSPLANEKONTORETS KARTARKIV

Tillhör Kungl. Maj:ts beslut den 28 mars 1947.
~~(undantag se Kungl. Maj:ts beslut)~~
Stockholm i Kommunikationsdepartementet
Ex officio:
Nils Aurén

Stockholms stads stadsplanekontor den 26 okt. 1946.

[signature]

Kopians likhet med originalet bestyrkes
Stockholm i stadsbyggnadskontoret den 7.9.66
[signature]
Auktuarie

Stockholms stadsfullmäktige hava vid sammanträde den 17 febr. 1947 för sin del godkänt denna stadsplan.
Stockholm i stadskansliet den 18 febr. 1947
E. Jacobsson
e. u.
~~Registrator~~

[signature]

54 -d.

ANTAGET AV S. F. d. 17.2.1947.
FASTST. AV K. M. d. 28.3.1947.

ARBETSEXEMPLAR

Tillhör stadsplanenämndens skrivelse av den 30 okt. 1946 till fastighetsnämnden. B. Aspegren

G. III 19:3